


体育館 1 階平面図

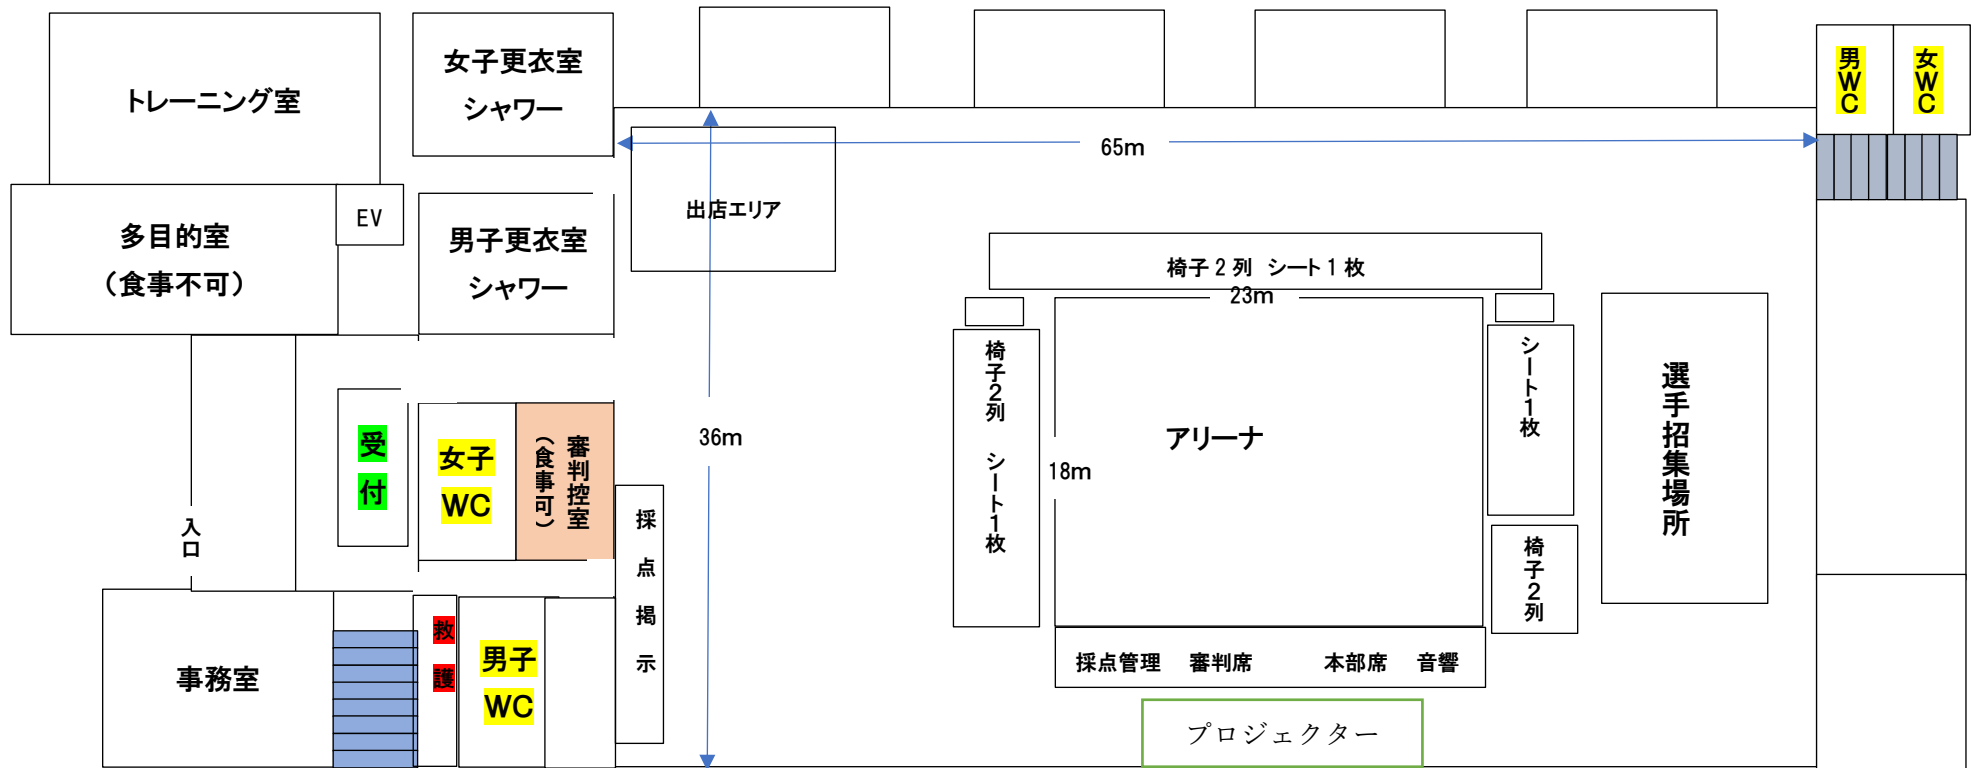

体育館 2 階平面図

