


# 体育館 1 階平面図

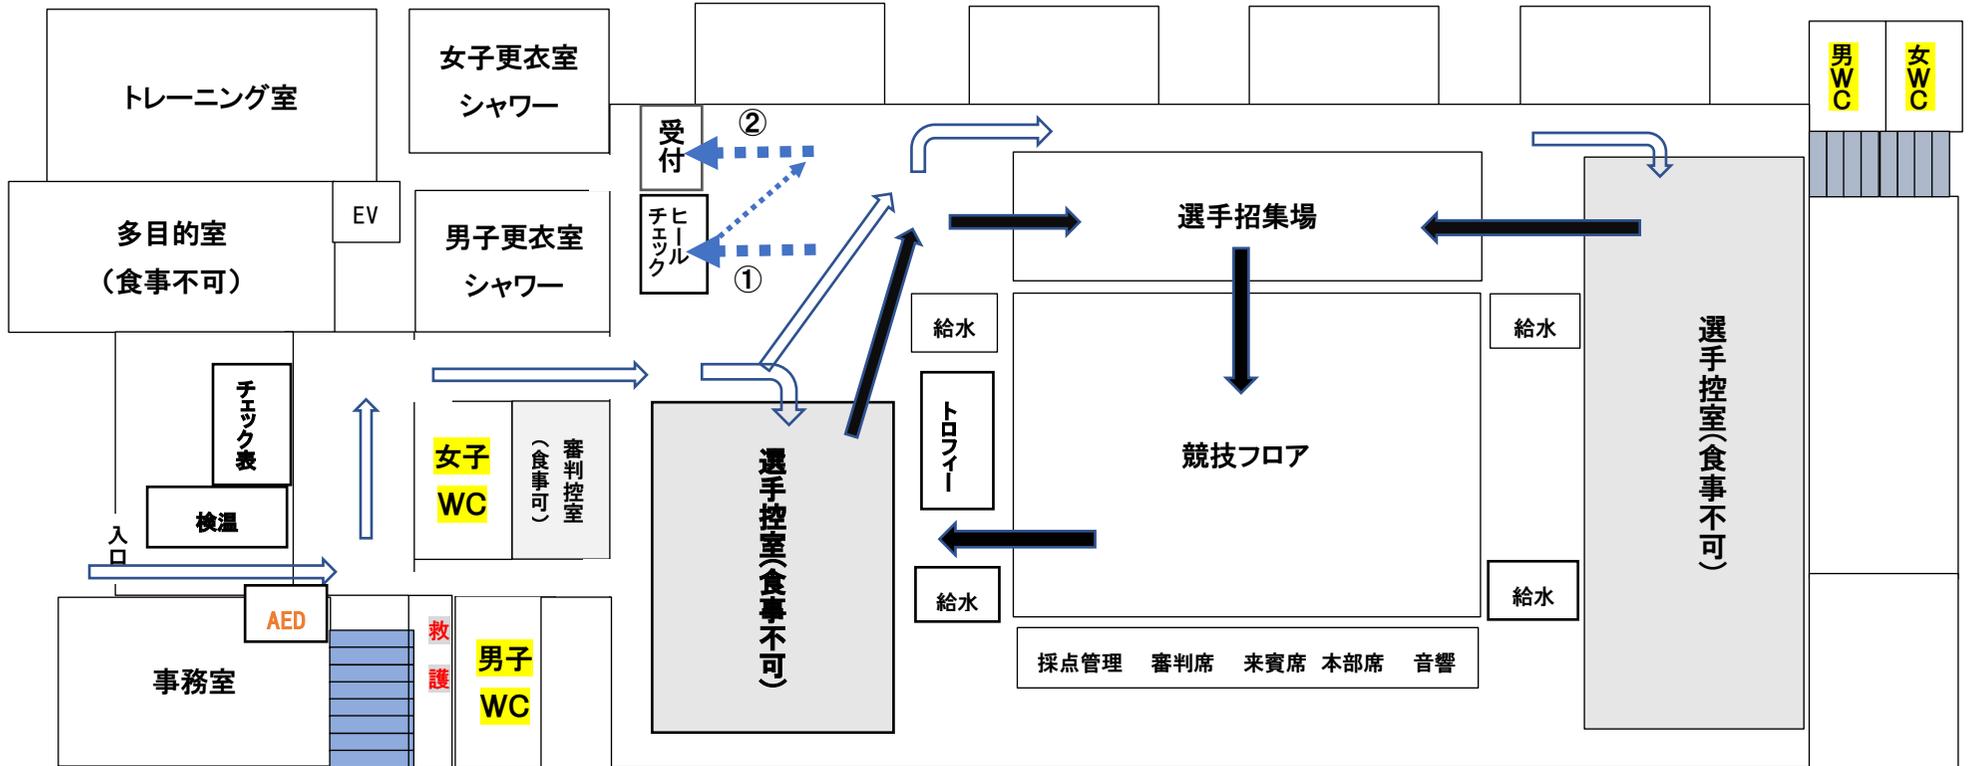

 喫煙所は、屋外(野球場近く)です

-  白抜き⇒は、入場～選手控室への流れ
-  点線⇒は、①ヒールチェック～②受付の流れ
-  黒⇒は、競技場への選手入退場の流れ

# 体育館 2 階平面図

