


鹿児島県総合体育センター体育館（1階）平面図

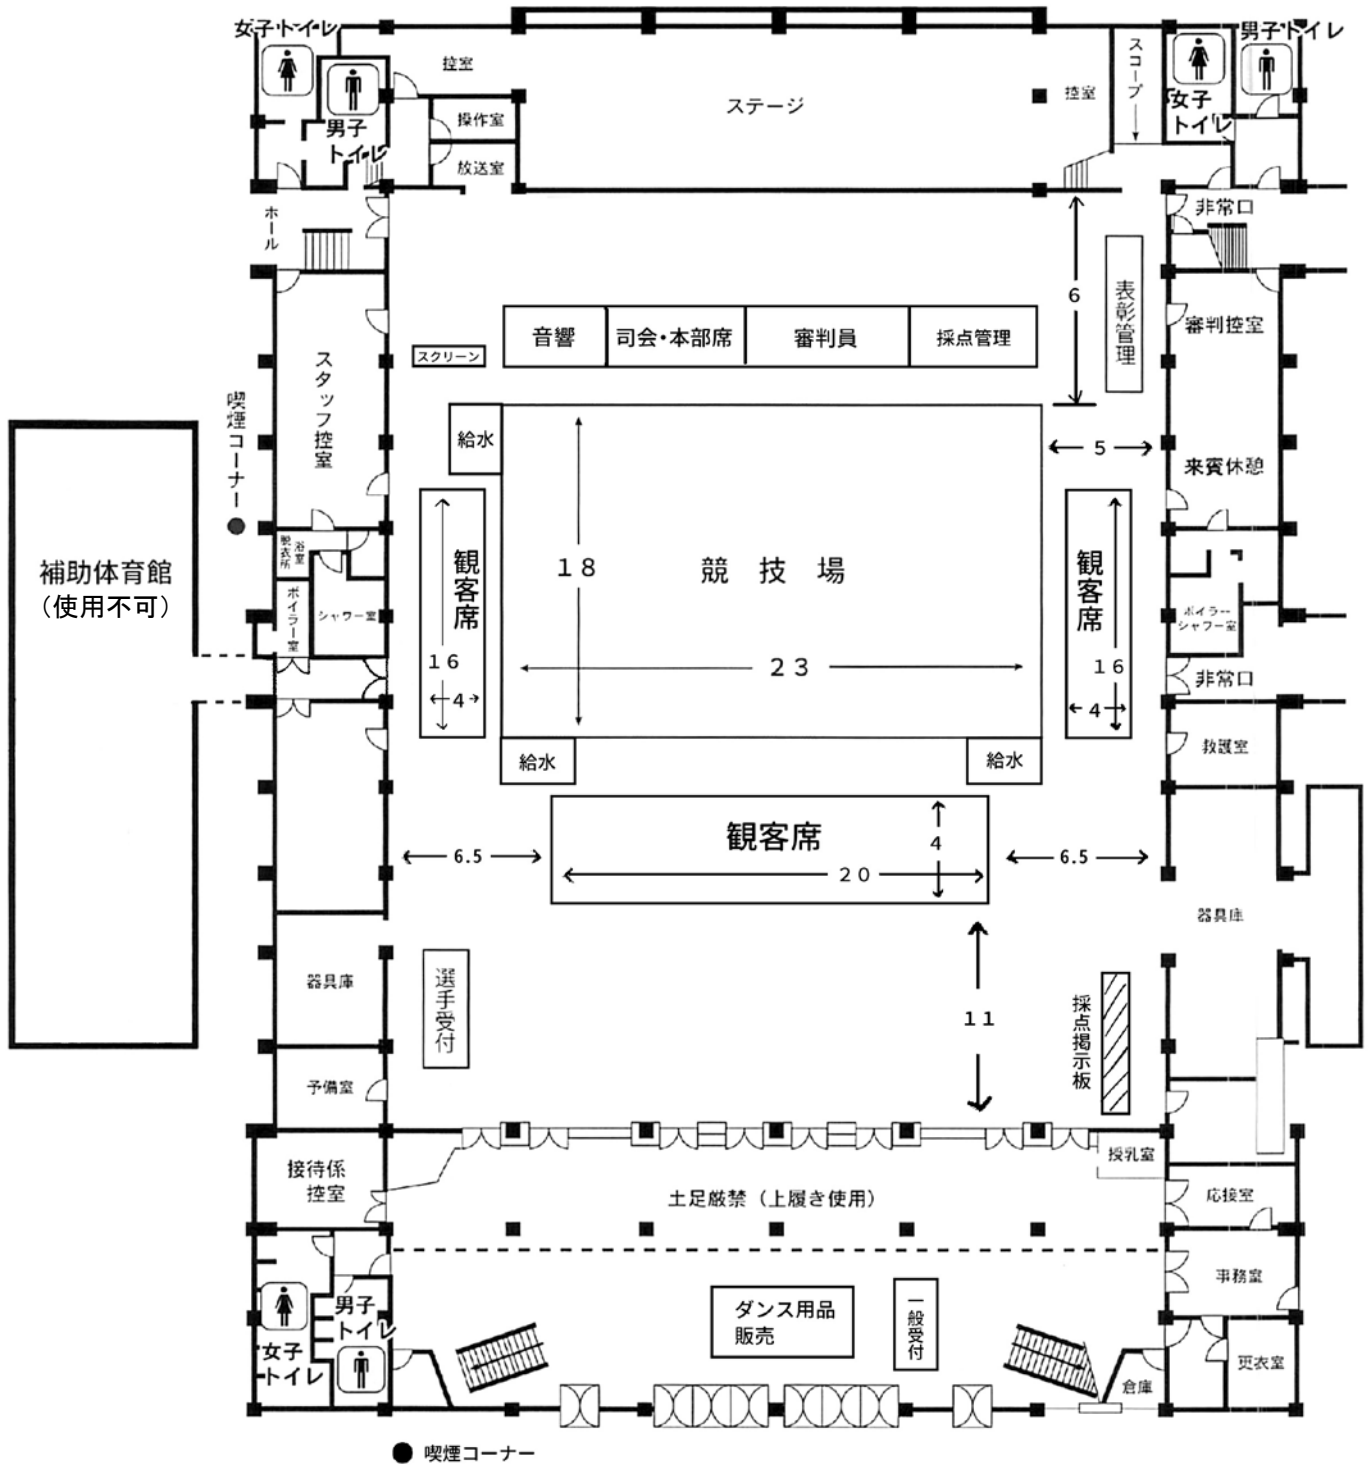

- 注1) 体育館一階フロアは飲食禁止
- 注2) 喫煙は所定の場所以外は禁止
- 注3) 選手控室は2階のみ